



# COMUNE DI PIETRAFITTA

Provincia di Cosenza



## Oggetto

Messa in sicurezza dei movimenti franosi nelle frazioni Franconi, Vicinanza, Campitello e Dota a rischio PAI R3

Committente Comune di Pietrafitta

## PROGETTO DEFINITIVO

Tavola

TAV.6d

Particolari Costruttivi delle Opere  
Frazione Campitello

scala

1:100

1:20

il Geologo

Dott. Marco Eraldo LE PERA

il RUP e Progettista

Inn. Francesco STELLATO

il Sindaco

Rag. Antonio MUTO


Visti e approvazioni

Data Emissione NOVEMBRE 2020

LOCALITA' CAMPITELLO

SEZIONE TRASVERSALE M - M (sovrapposizione stato di Fatto e stato di Progetto)


SCALA 1:100

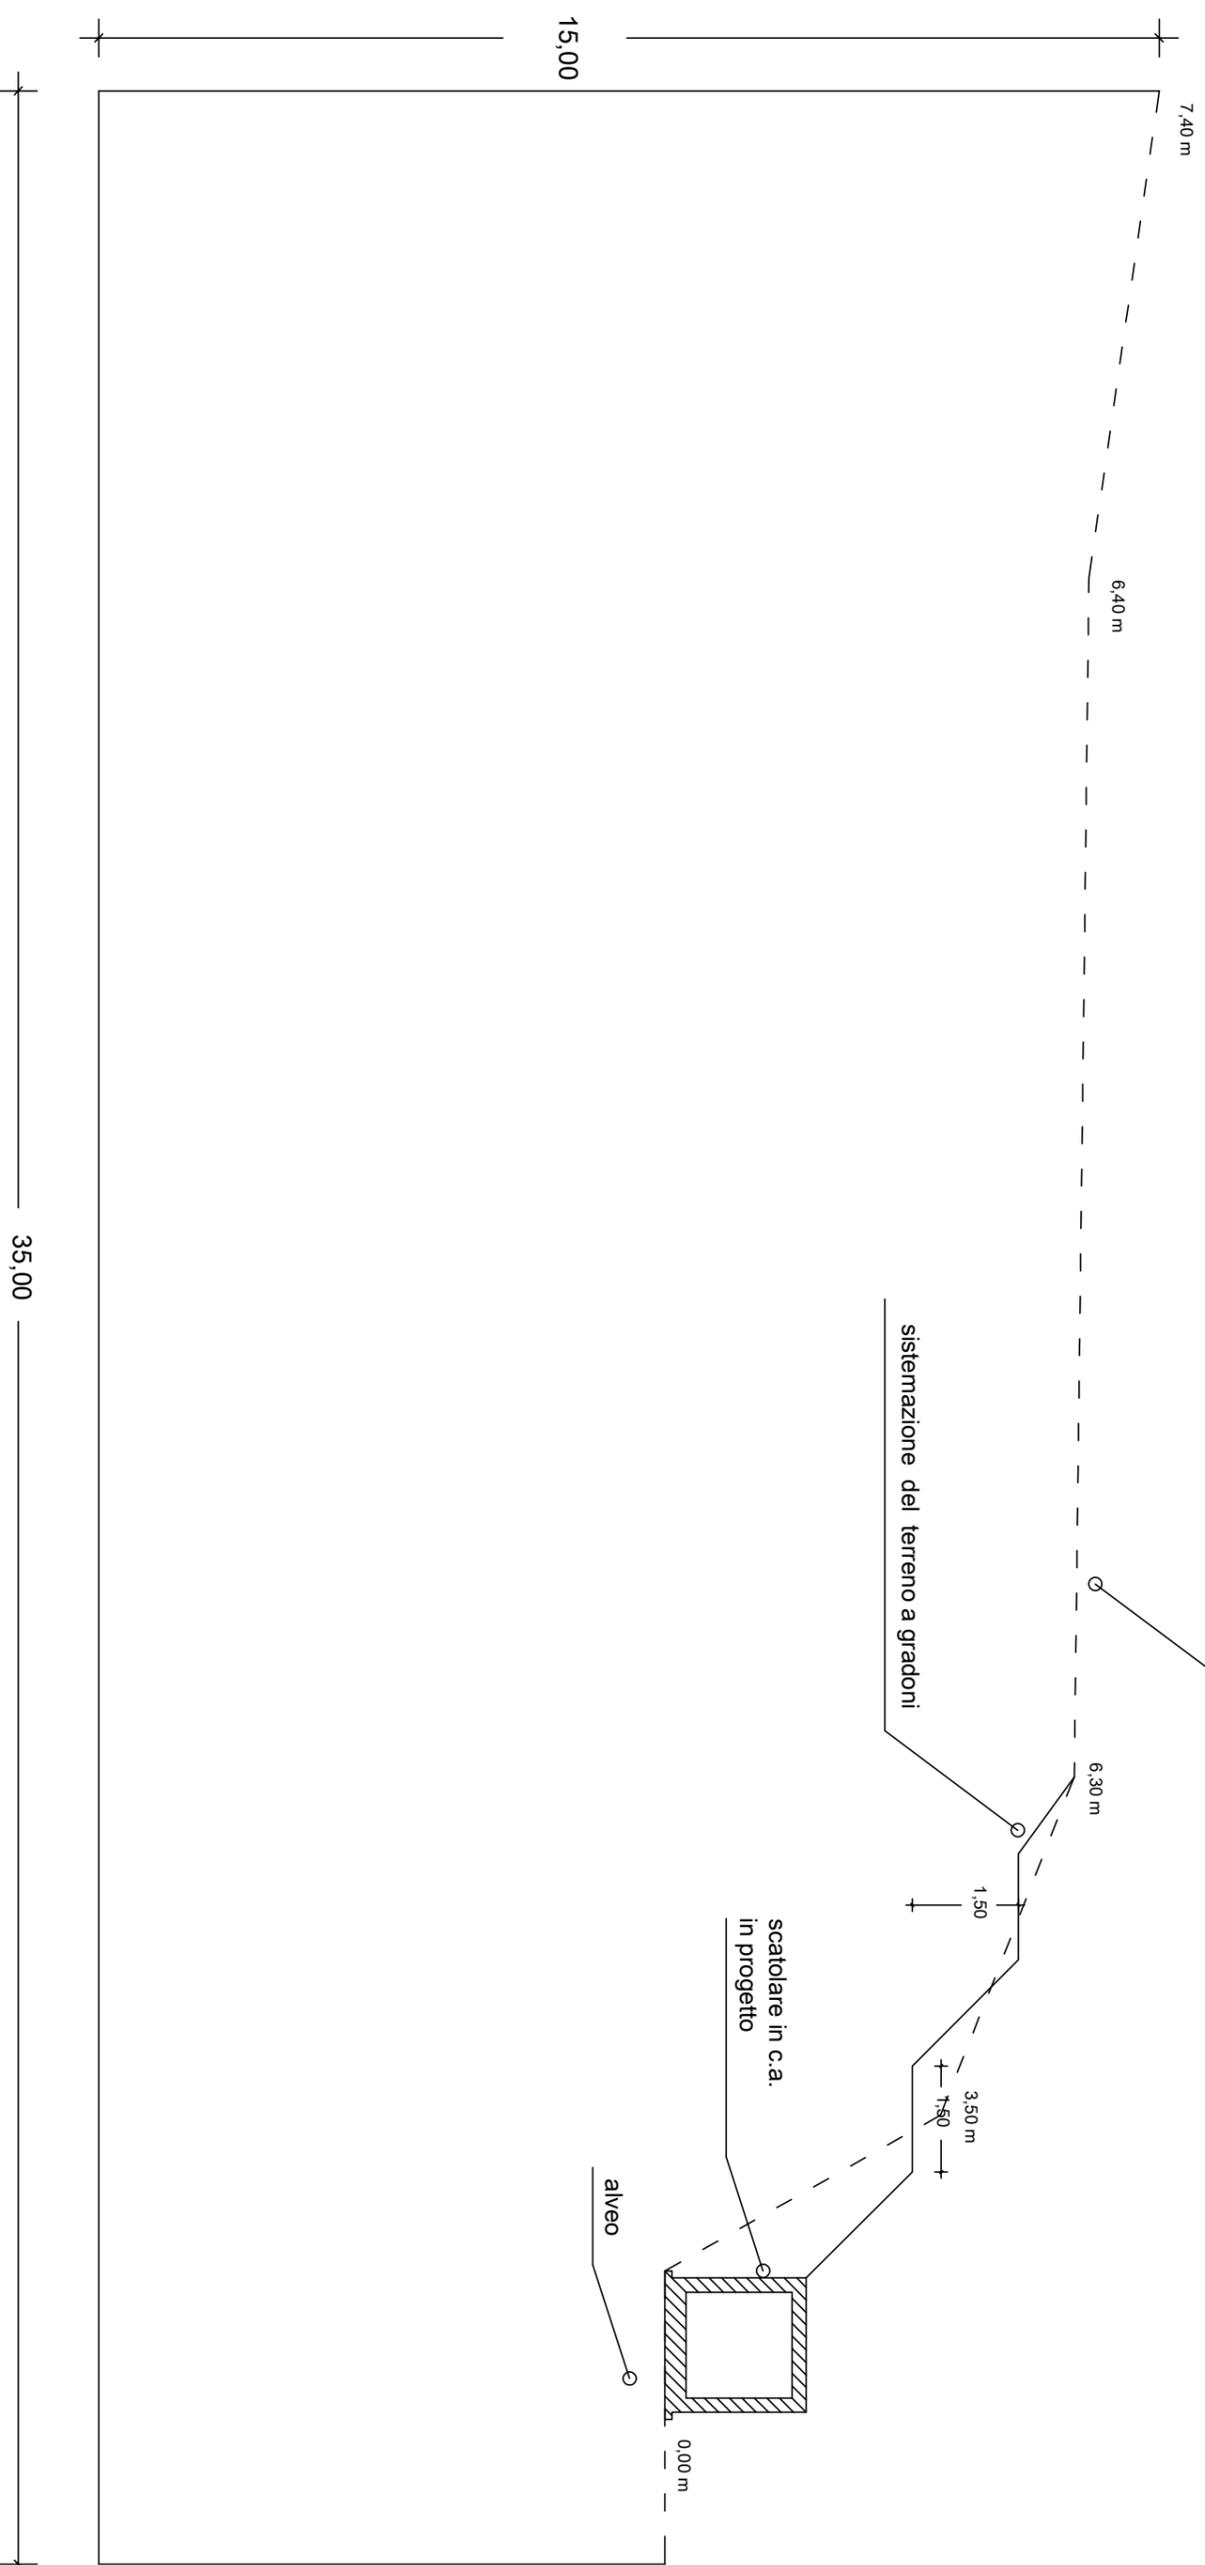

LOCALITA' CAMPITELLO

SEZIONE TRASVERSALE C - C (sovrapposizione stato di Fatto e stato di Progetto)


SCALA 1 : 100

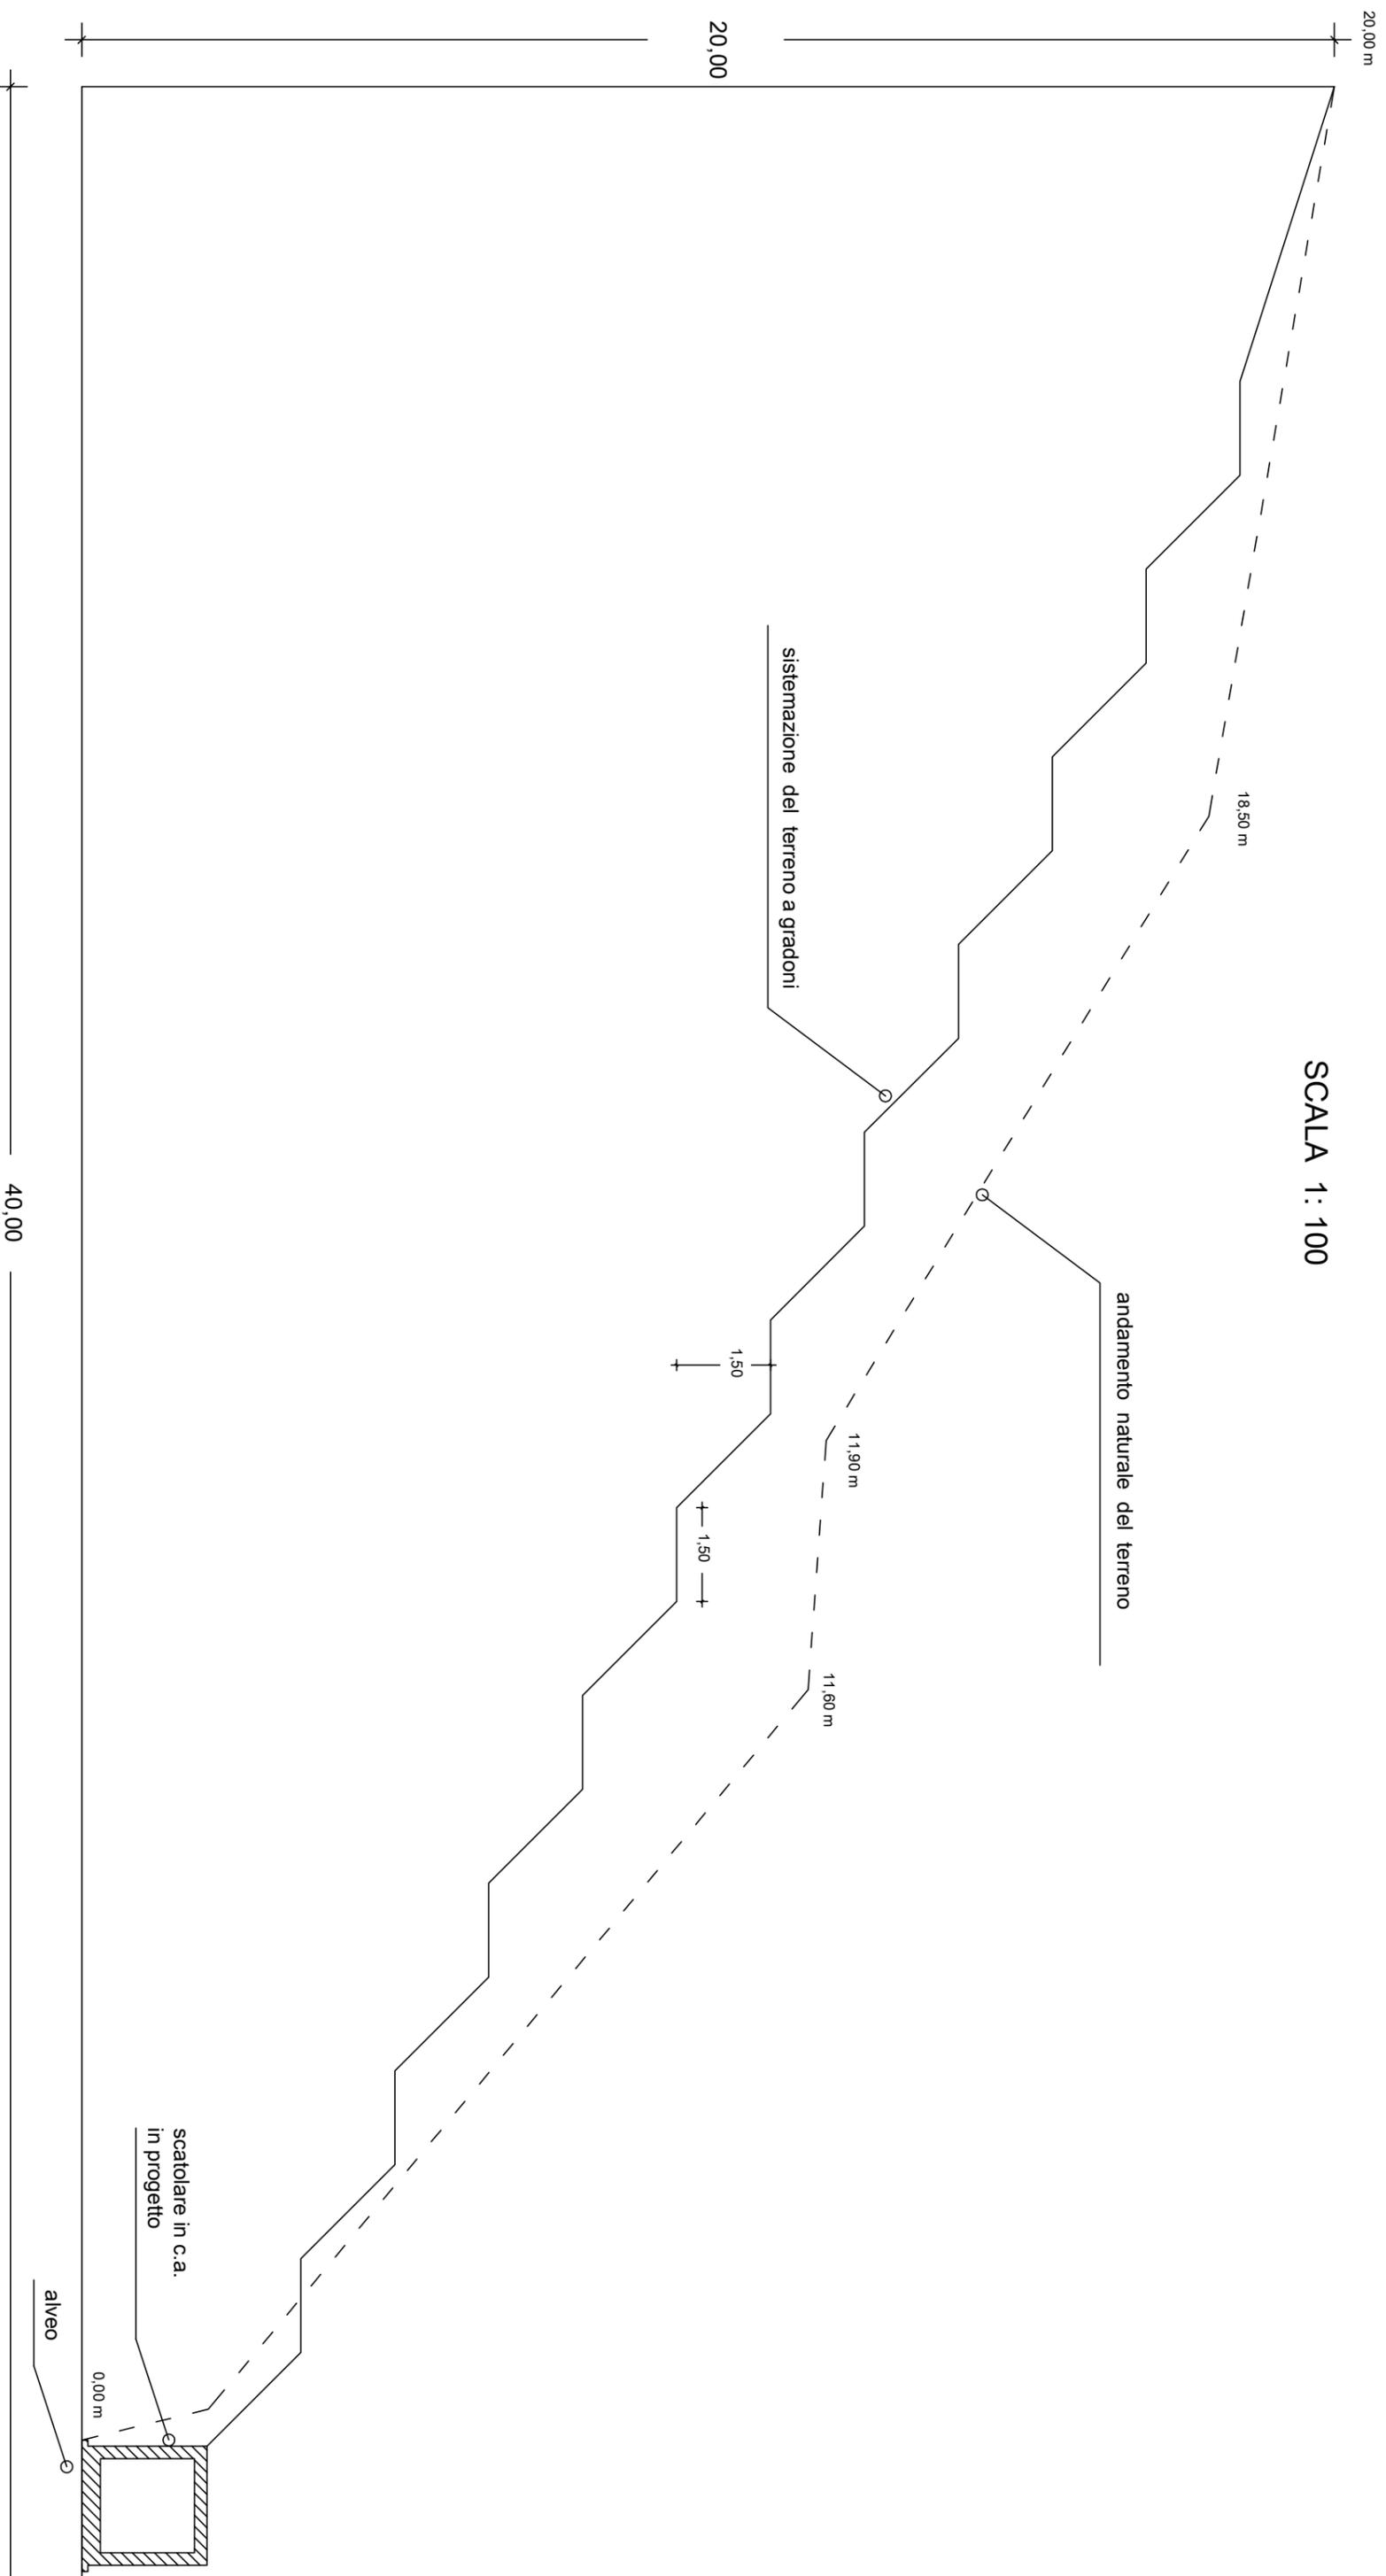

LOCALITA' CAMPITELLO


SEZIONE TRASVERSALE V - V (sovrapposizione stato di Fatto e stato di Progetto)

SCALA 1:100

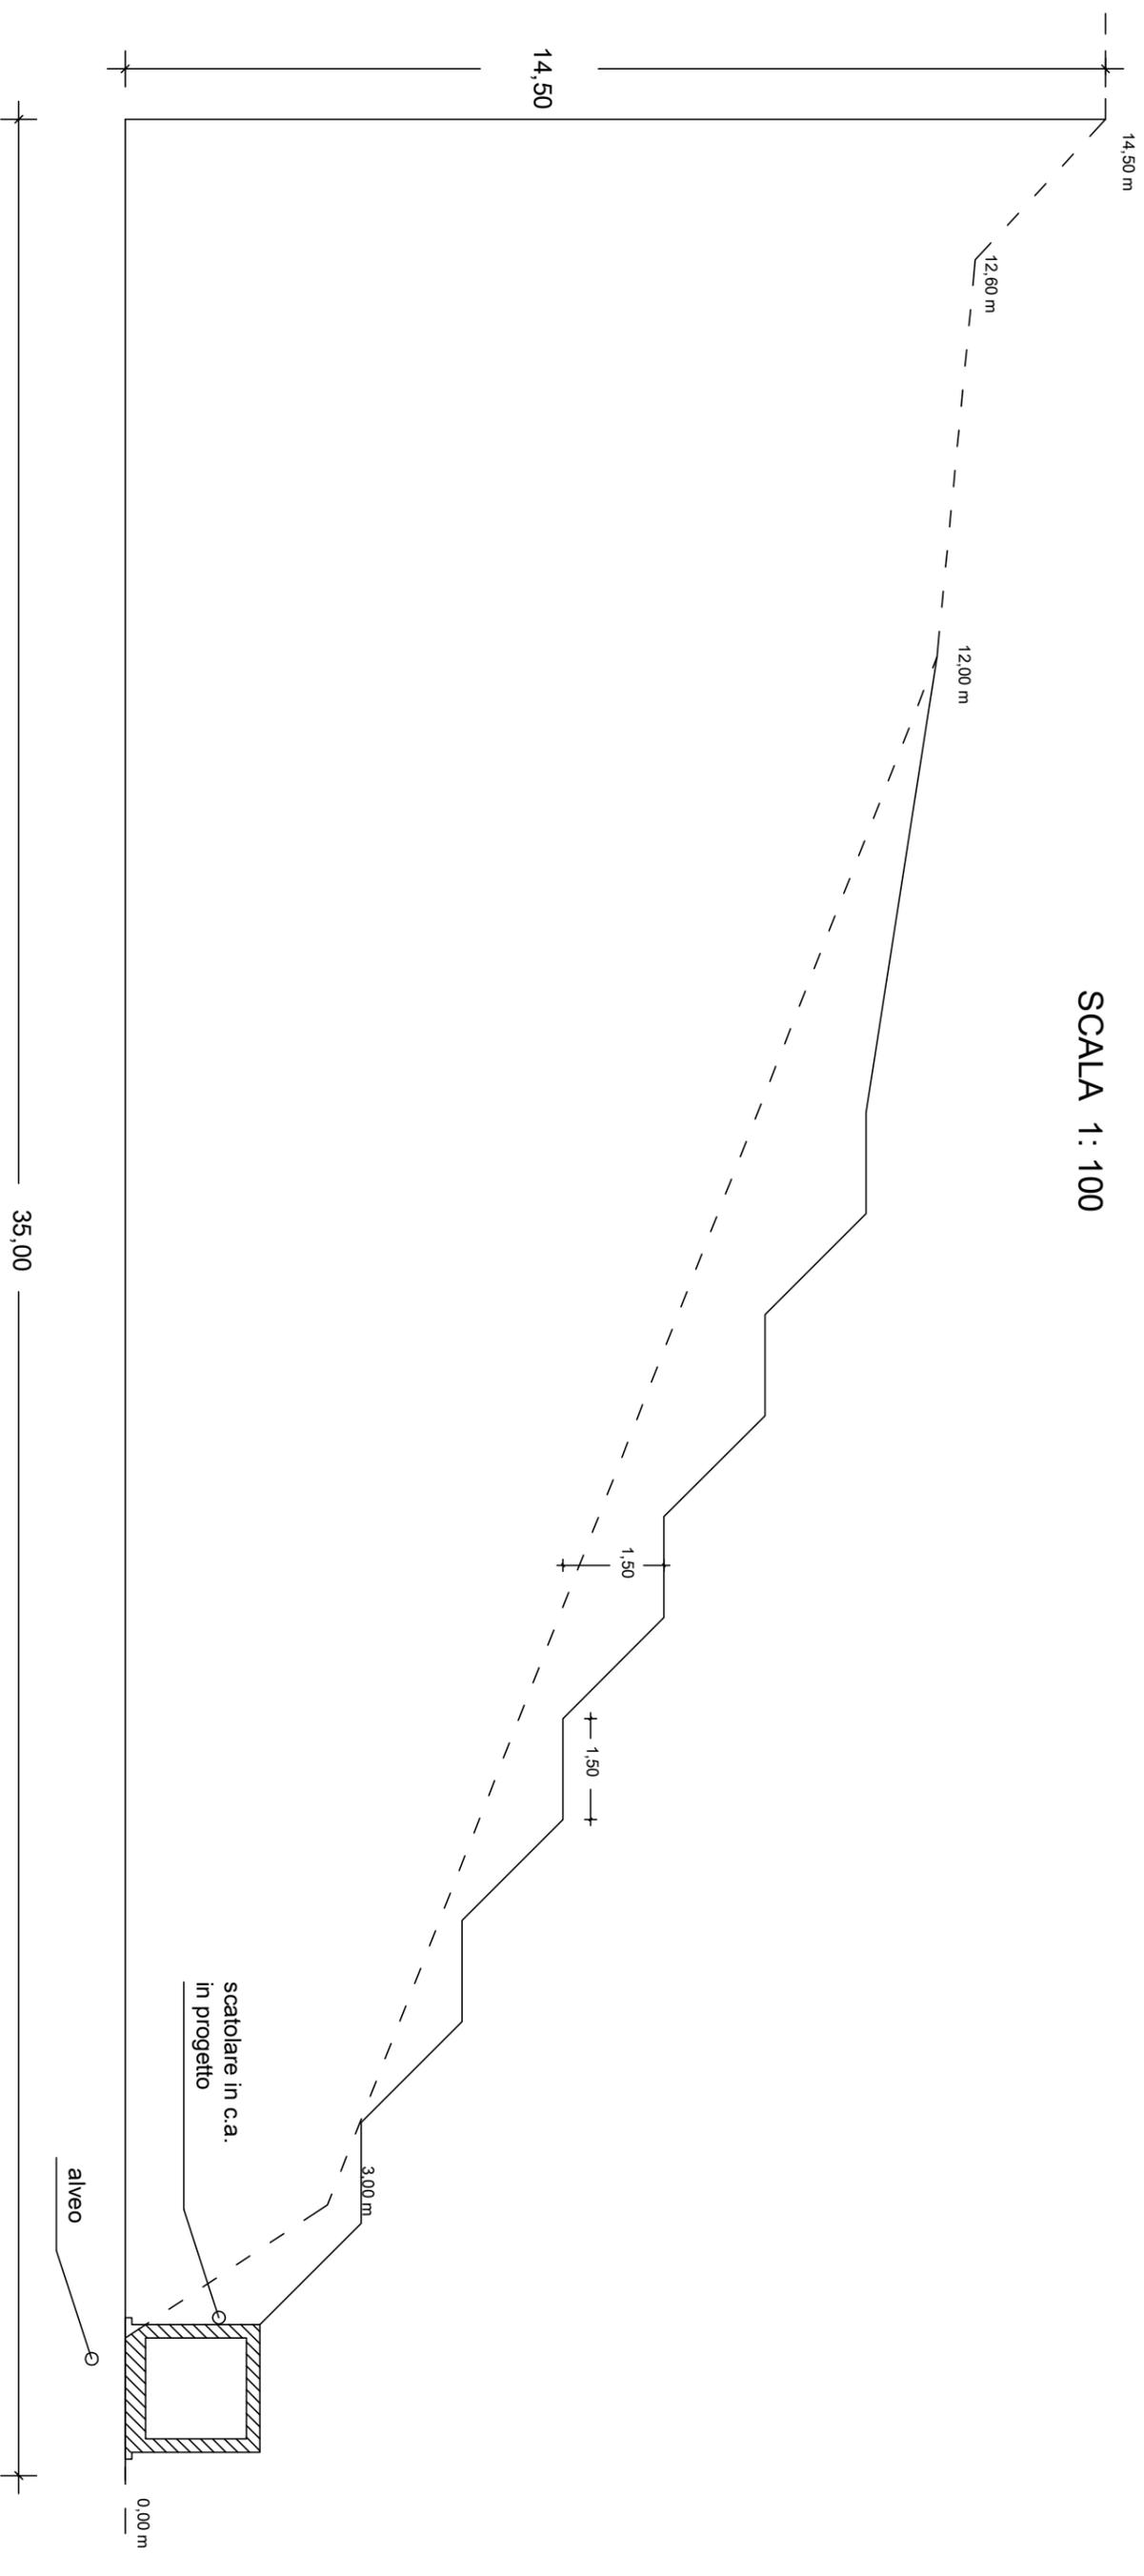

scala 1:20

scatolare in c.a. di progetto

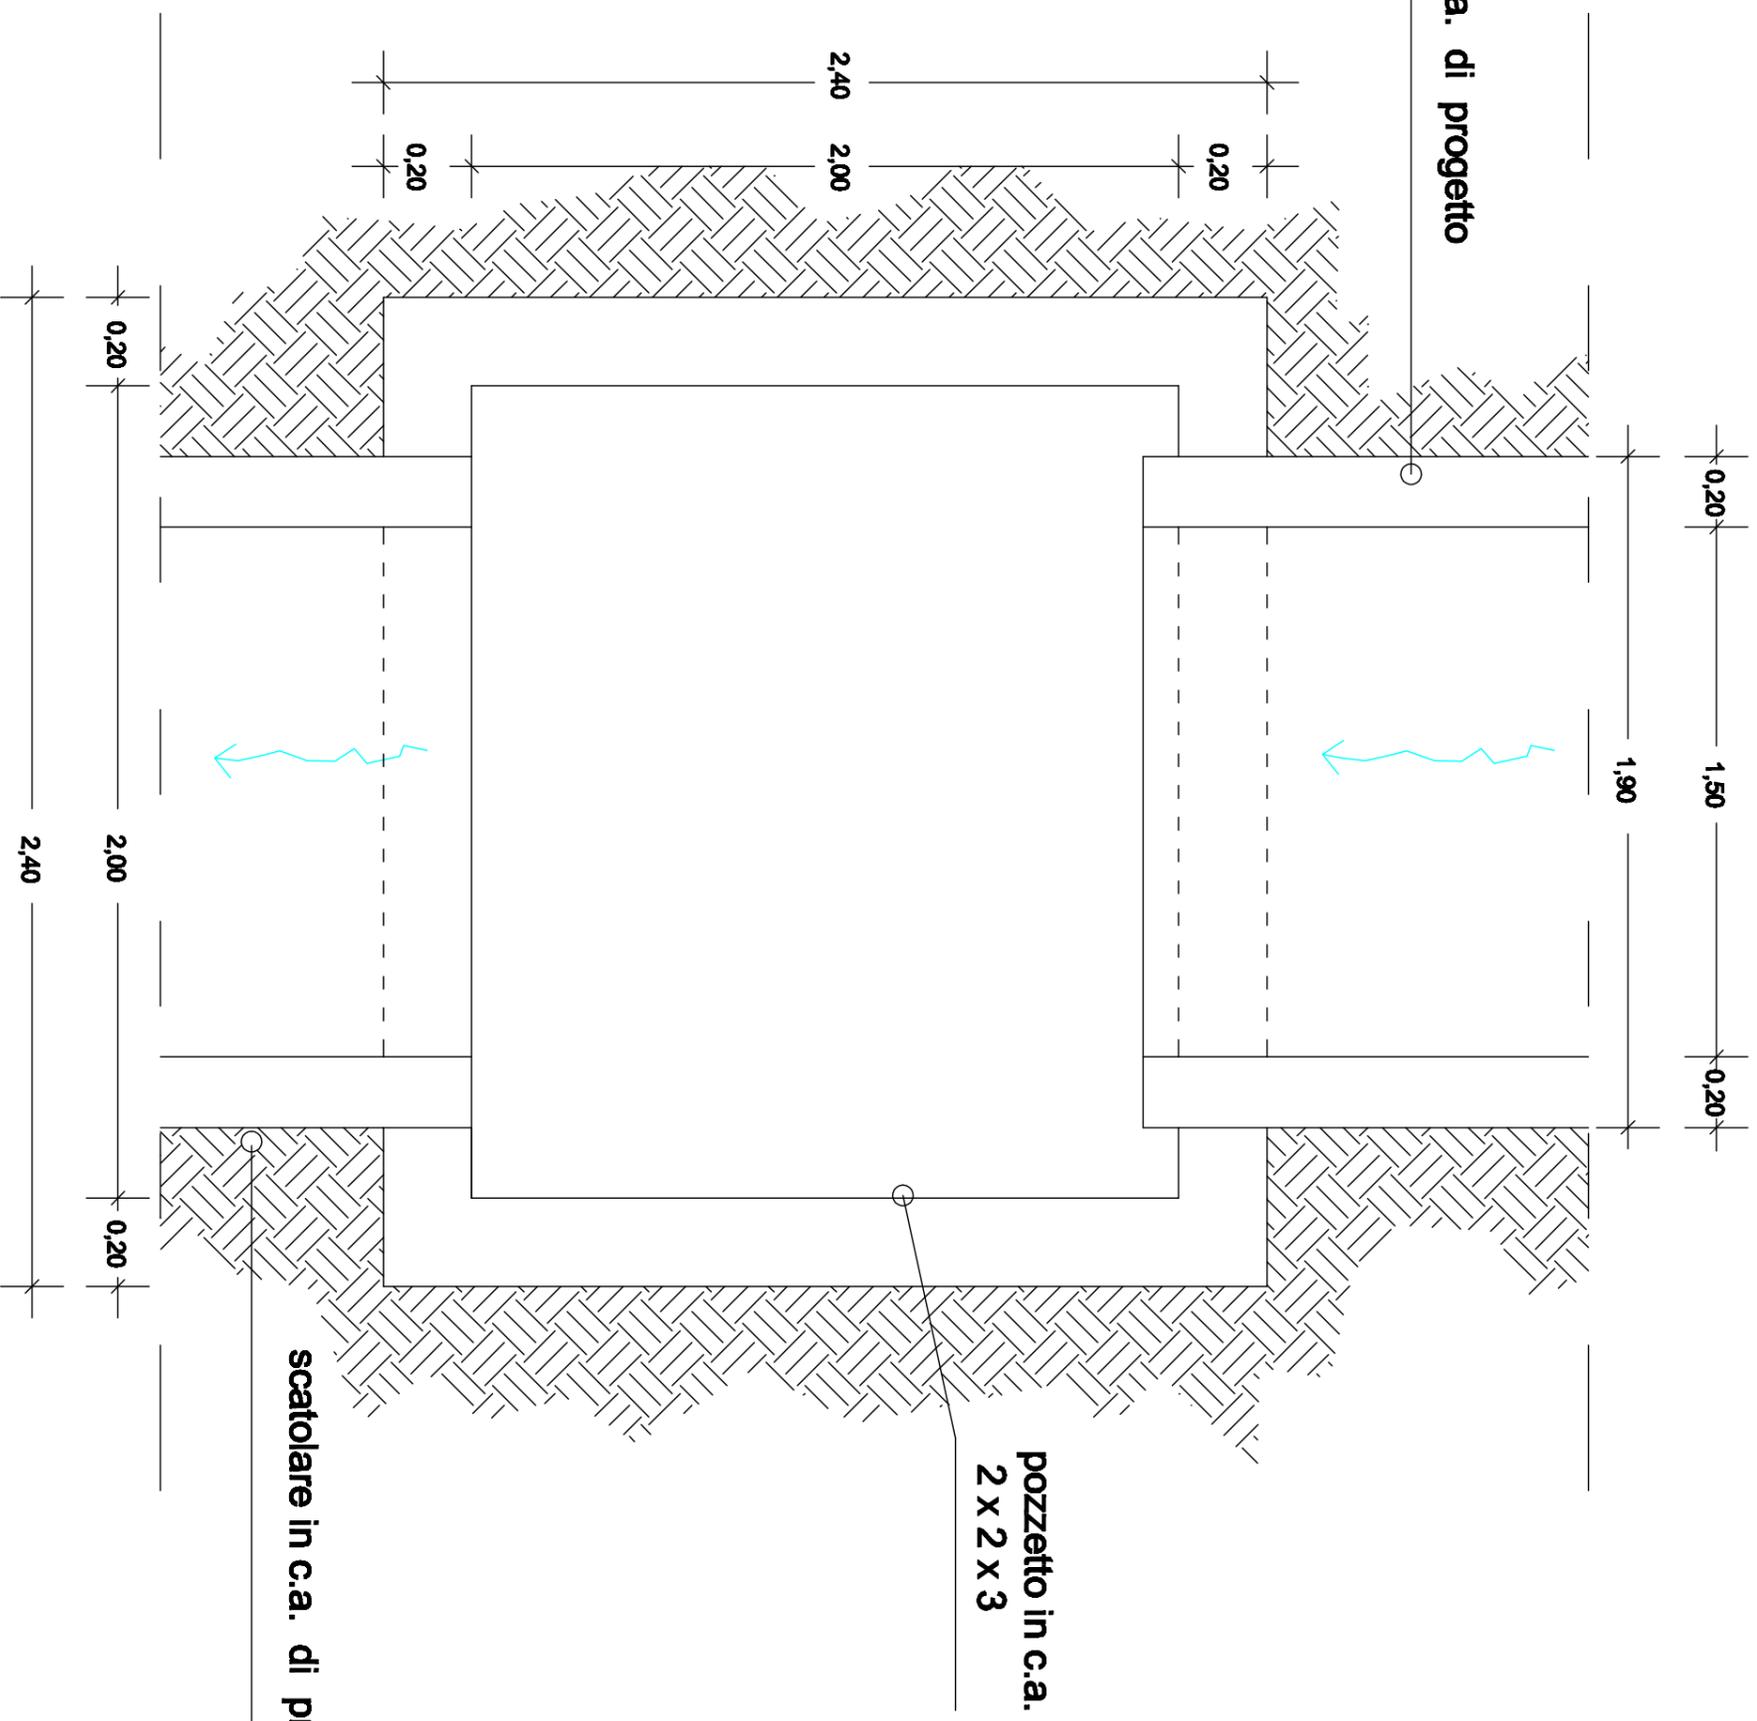

PIANTA

scatolare in c.a. di progetto




scala 1:20

MONTE

profilo naturale  
del terreno

scatolare in c.a. di progetto

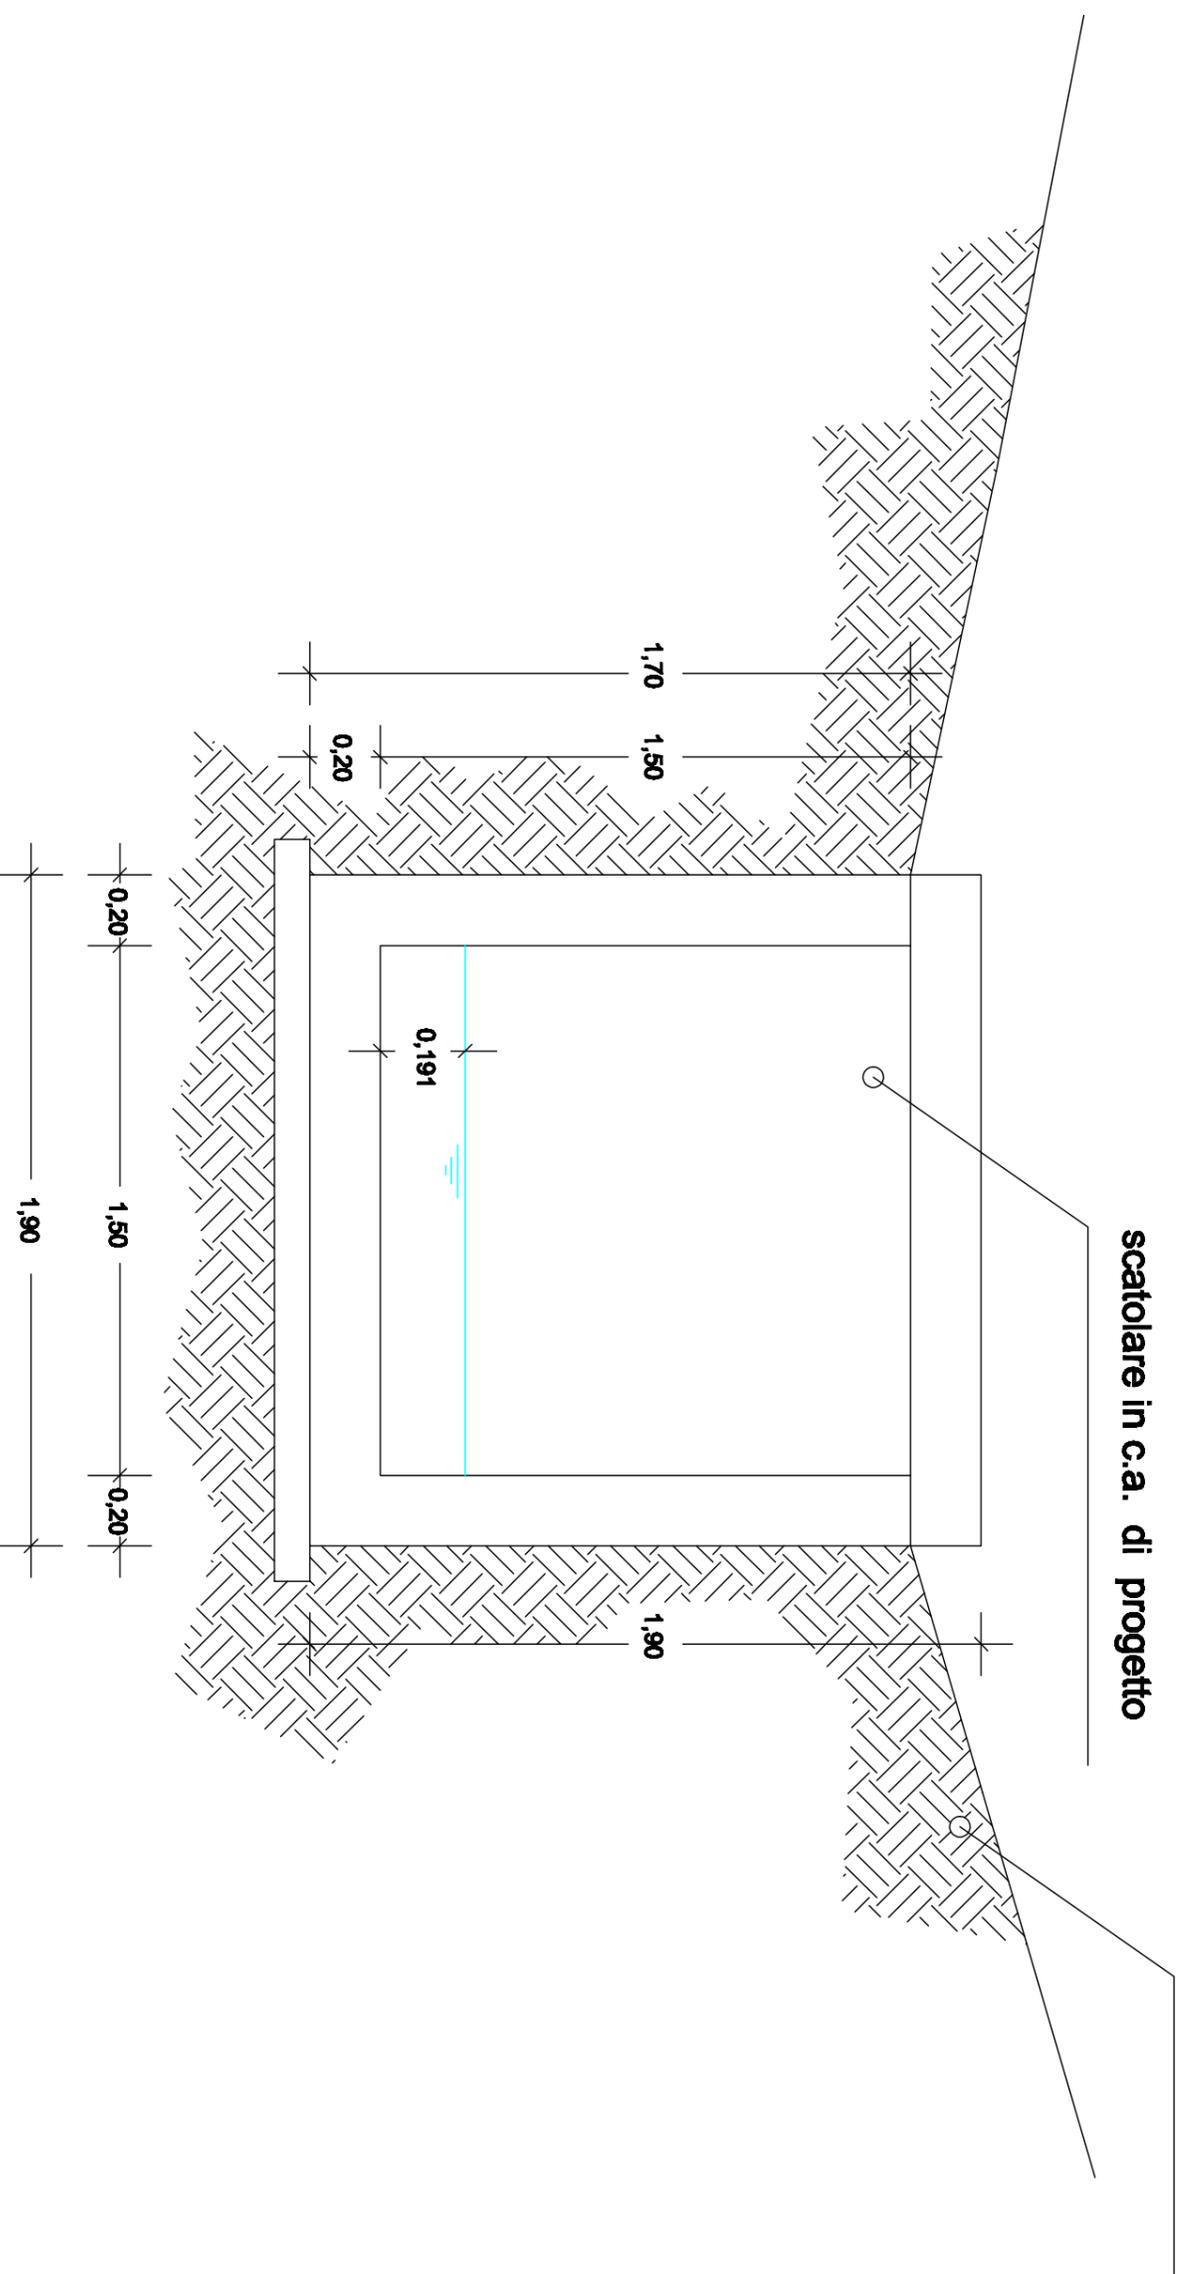

VALLE

SEZIONE TRASVERSALE